


NAPOMENA 1 : SLUŽBENE PROSTORIJE_1. KANCELARIJA, 2. PRIRUČNA KUHINJA, 3. TOALET

NAPOMENA 2 : RASVETA PROSTORA JE PLAFONSKA, DIFUZNA, HALOGENA

NAPOMENA 3 : ZIDOVI SU GLATKI, BELE BOJE

GRADSKA GALERIJA POŽEGA

OSNOVA 1:50

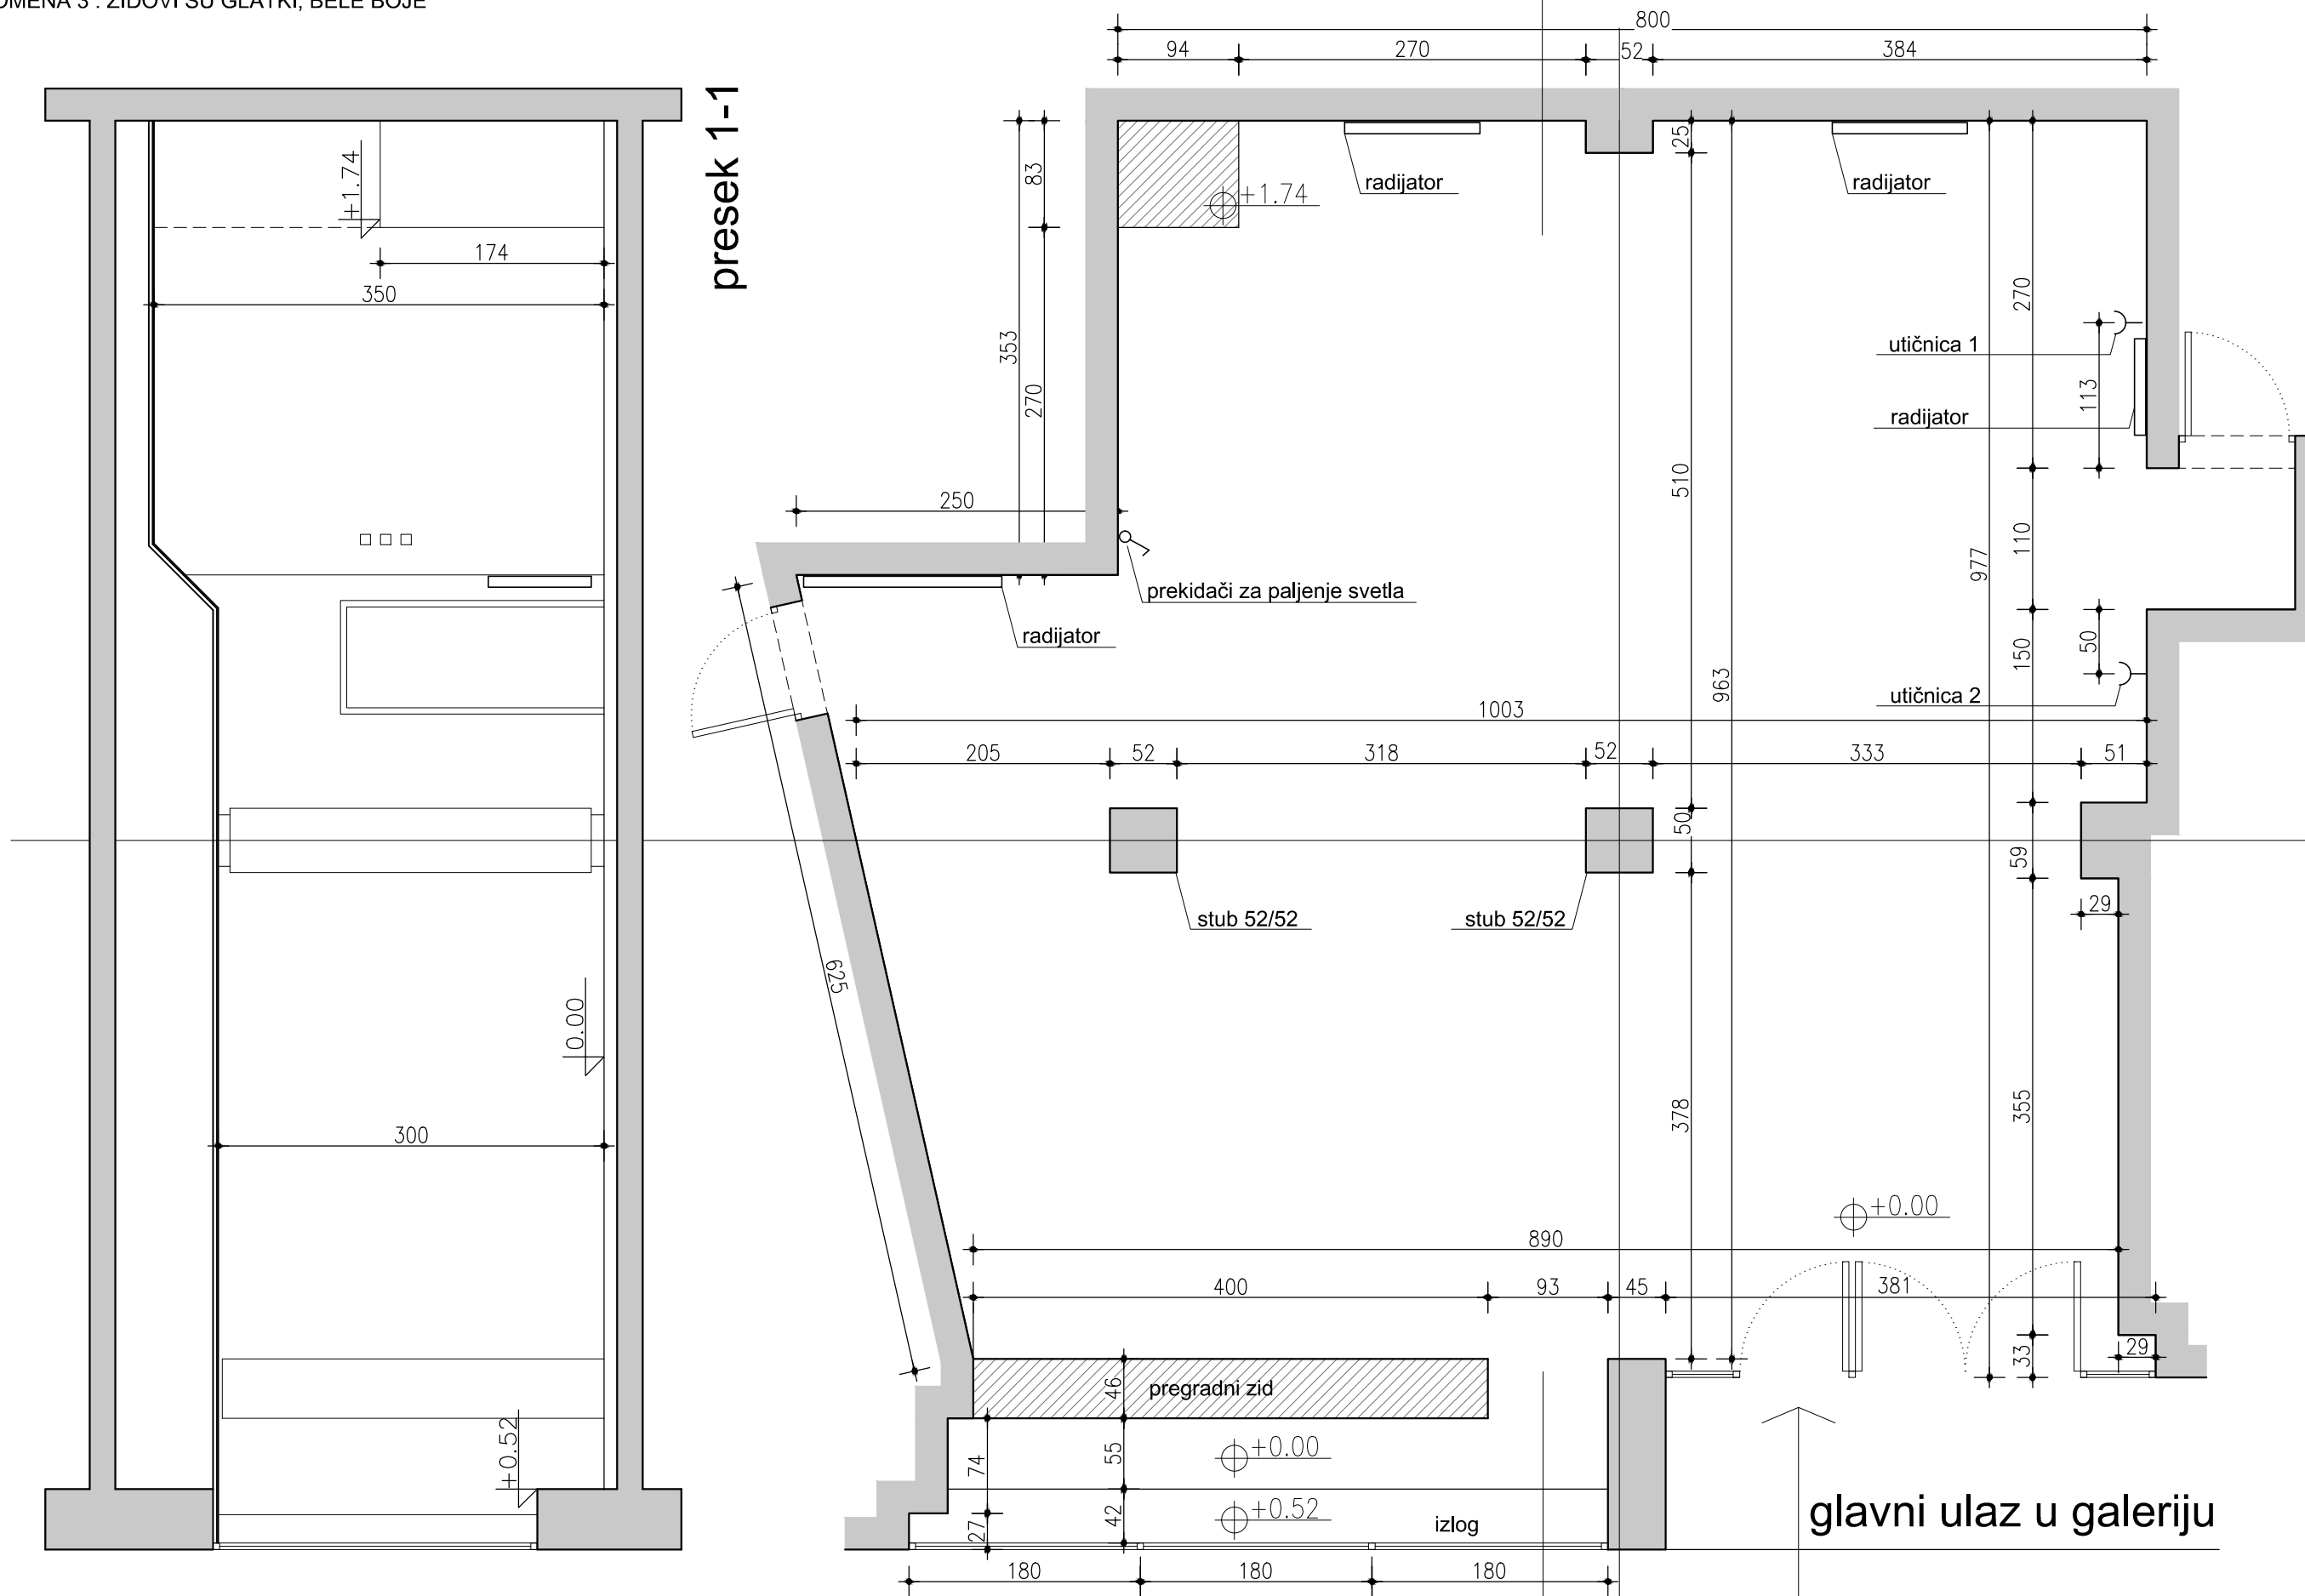

0 0.5 1 2 3 4 5 m

0 50 100 200 300 400 500 cm

mart 2013.